
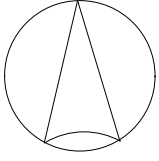


床面積		
1階	10.00㎡	3.03坪
2階	55.36㎡	16.75坪
3階	52.93㎡	16.01坪
合計	118.29㎡	35.78坪
駐車場	58.32㎡	17.64坪

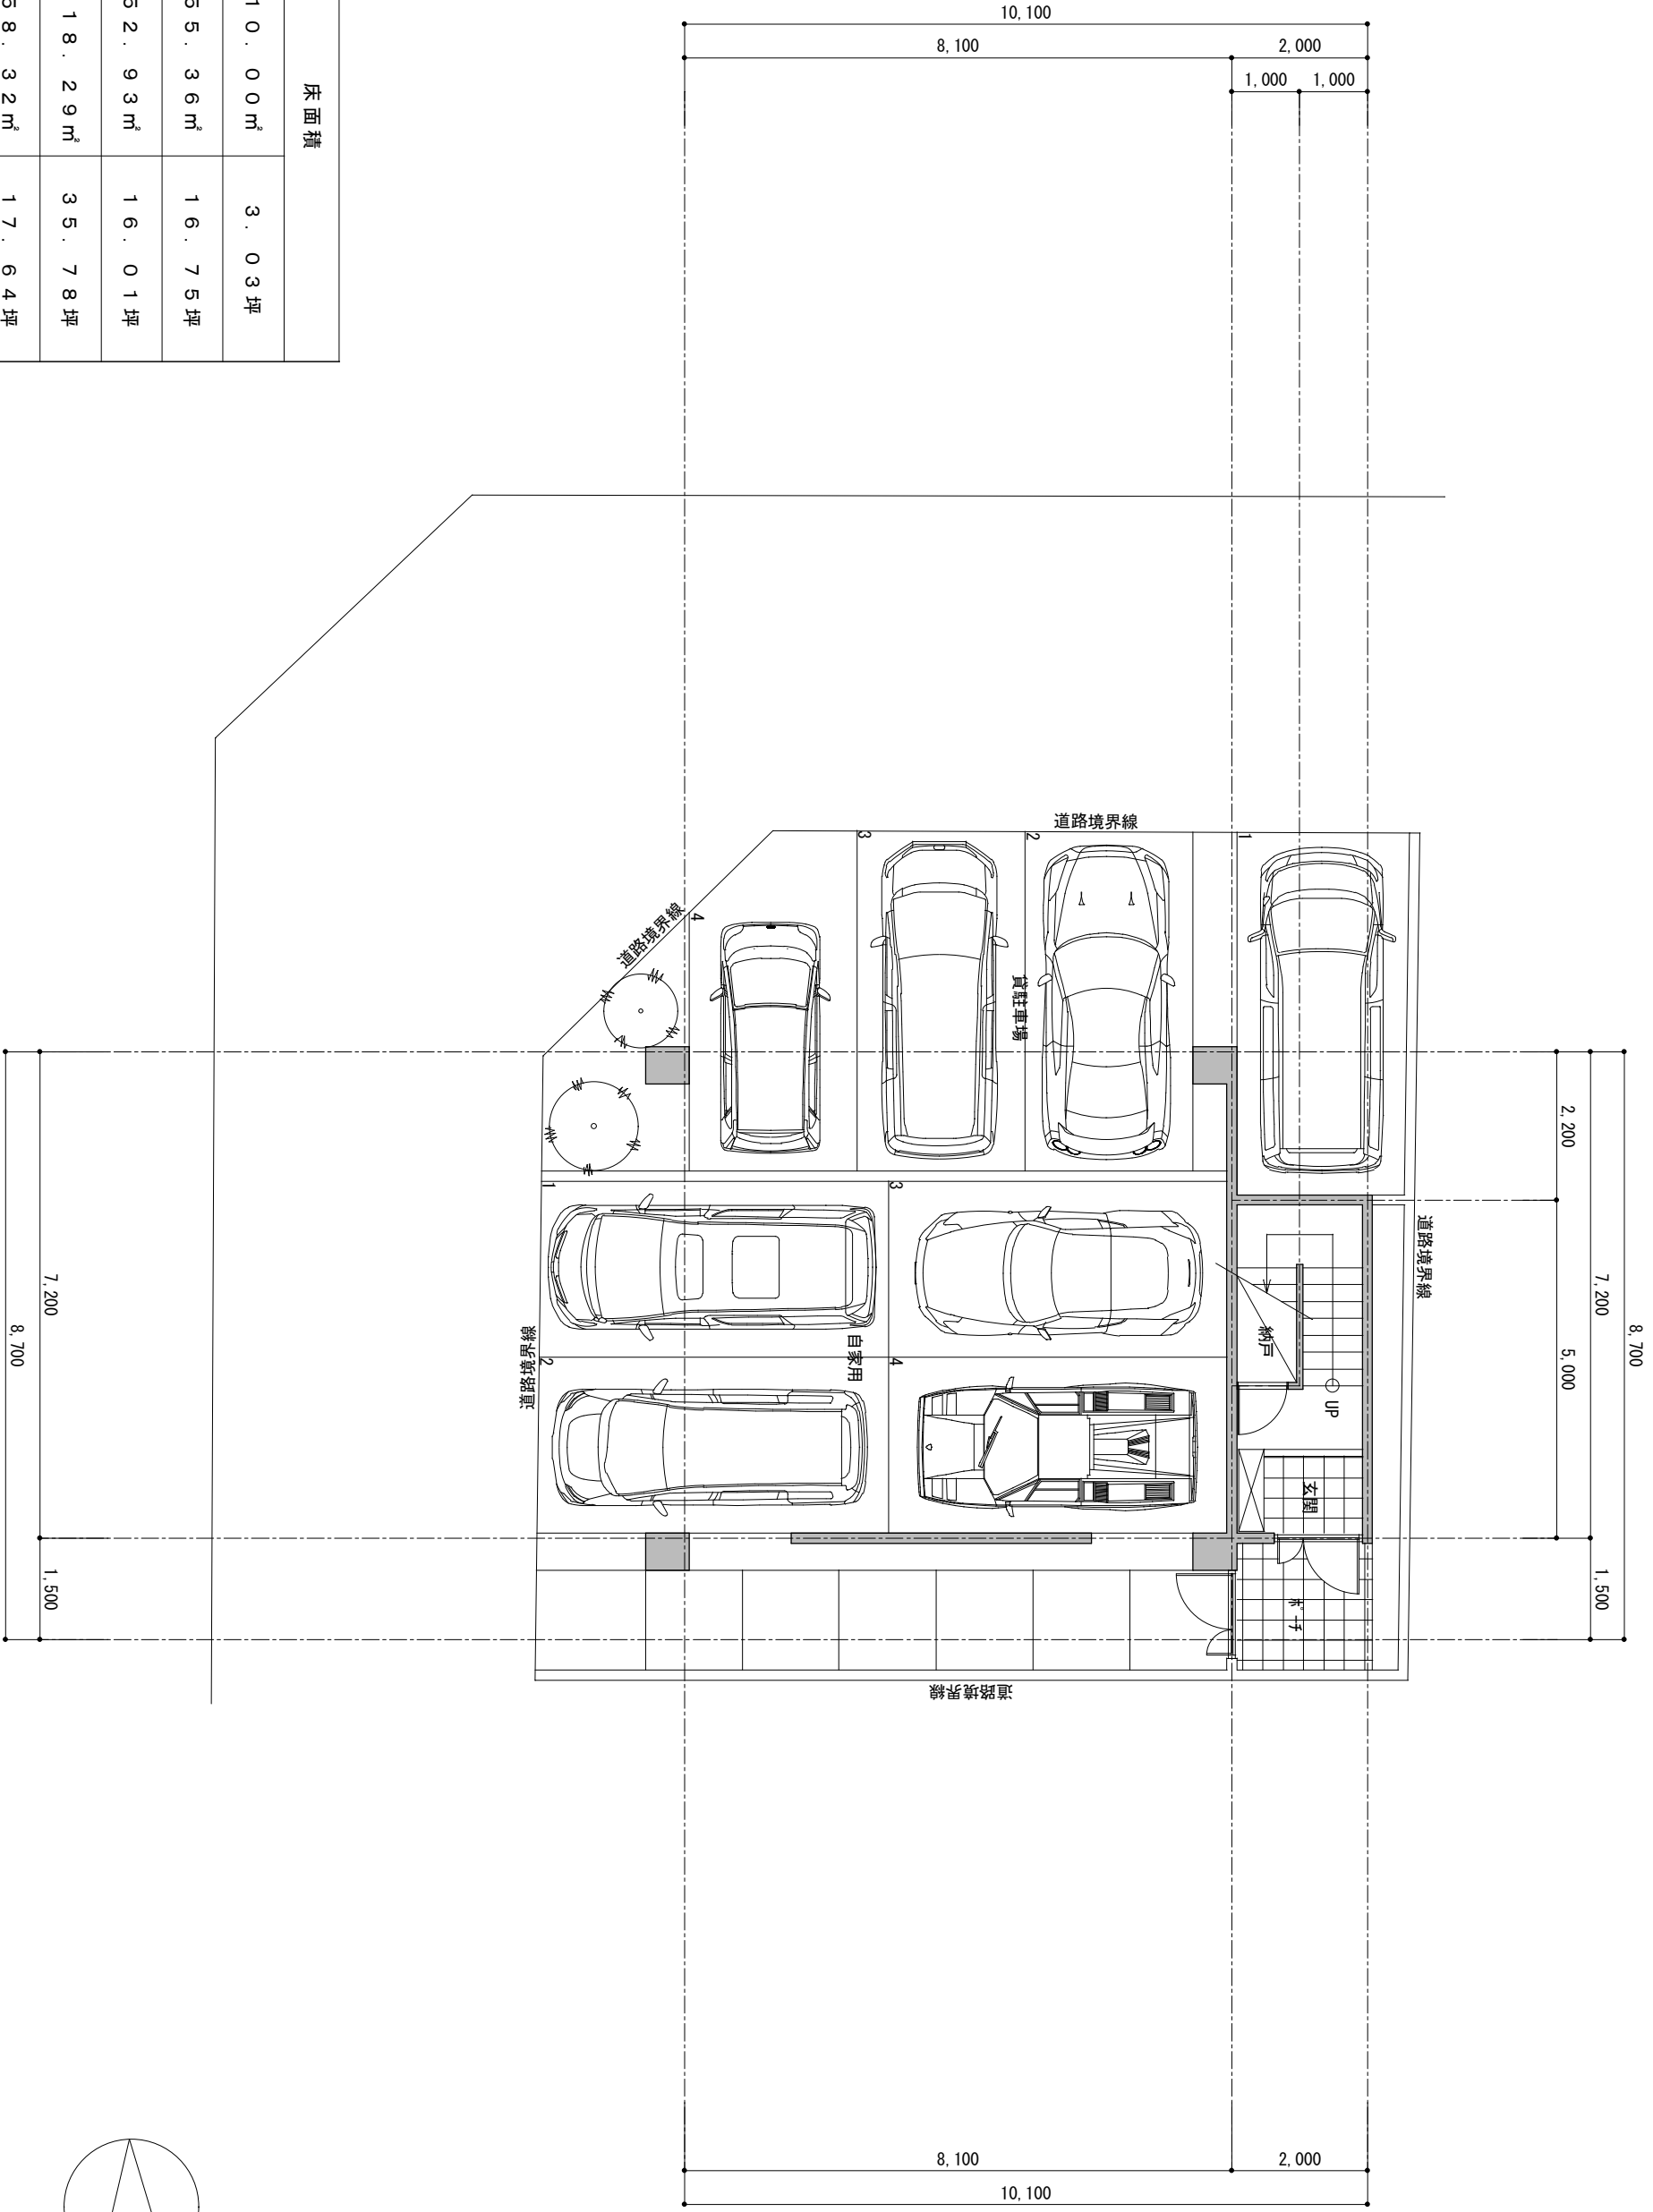

特記事項  
注 設計変更の際、建築士法第19条によること。

施主印  
社長印  
設計印

工事名称  
工事場所  
下地様邸新築工事  
那覇市具志2-118-1,2

図面名称  
1F平面図兼配置図

事務所登録  
建築士登録  
S T G 企画室  
浦添市内間2丁目11番17号  
TEL/FAX 917-1960/917-1961

事務所登録  
建築士登録  
沖縄県知事登録  
管理建築士  
大臣登録  
第38807号

縮尺  
図面番号  
1/100